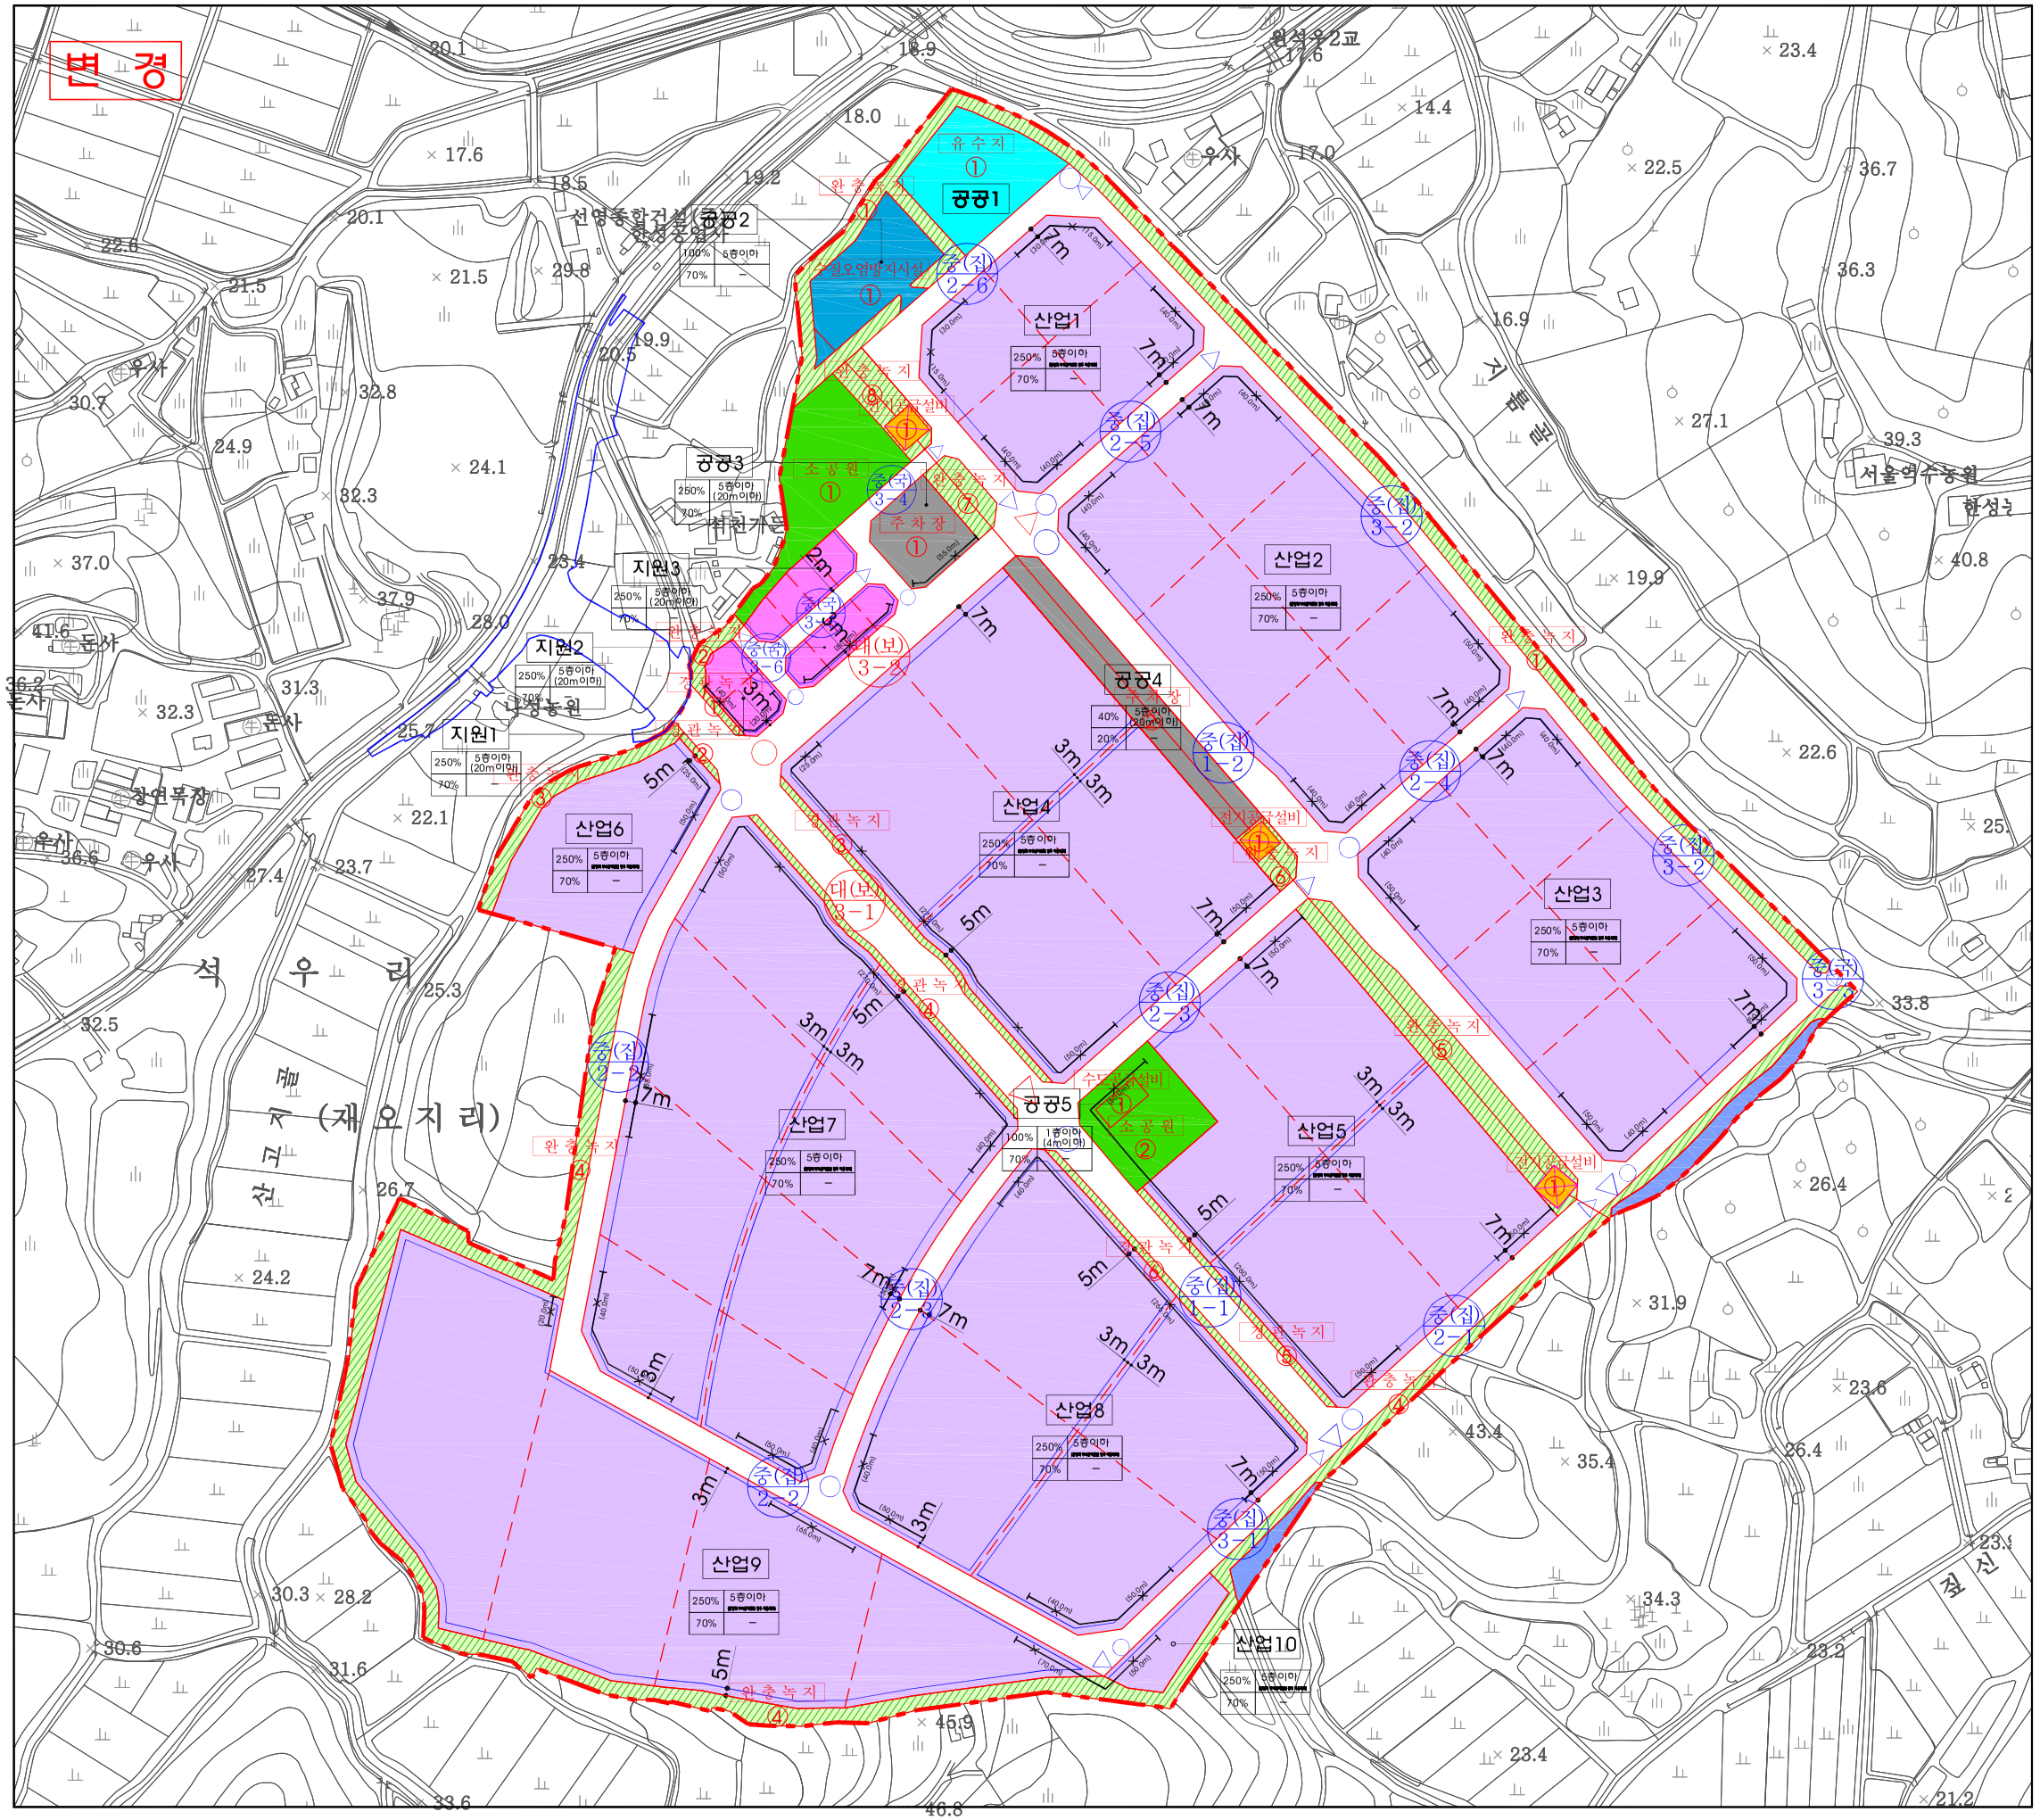

당진 합덕인더스파크 조성사업

지구단위계획 결정(변경)도

범 례

- 산업단지 구역계
- 대로3-1호선(구역외)
- 산업시설용지
- 지원시설용지
- 유 수 지
- 수질오염방지시설
- 주 차 장
- 소 공 원
- 녹 지
- 농업생산기반시설
- 배 수 지
- 전기공급설비
- 도 로
- 가 구 경 계 선
- 획지분할가능선
- 건 축 한 계 선
- 차량진출입불허구간
- 산업1 가 구 번 호
- 어 음 용 도 / 건 창 용 도 건축물의 용도
- 용적률 최고높이 / 건폐율 최저높이 건축물의 용적률, 건폐율, 높이

Scale= 1 : 3,500

N S

0 10 50 100 200 400m